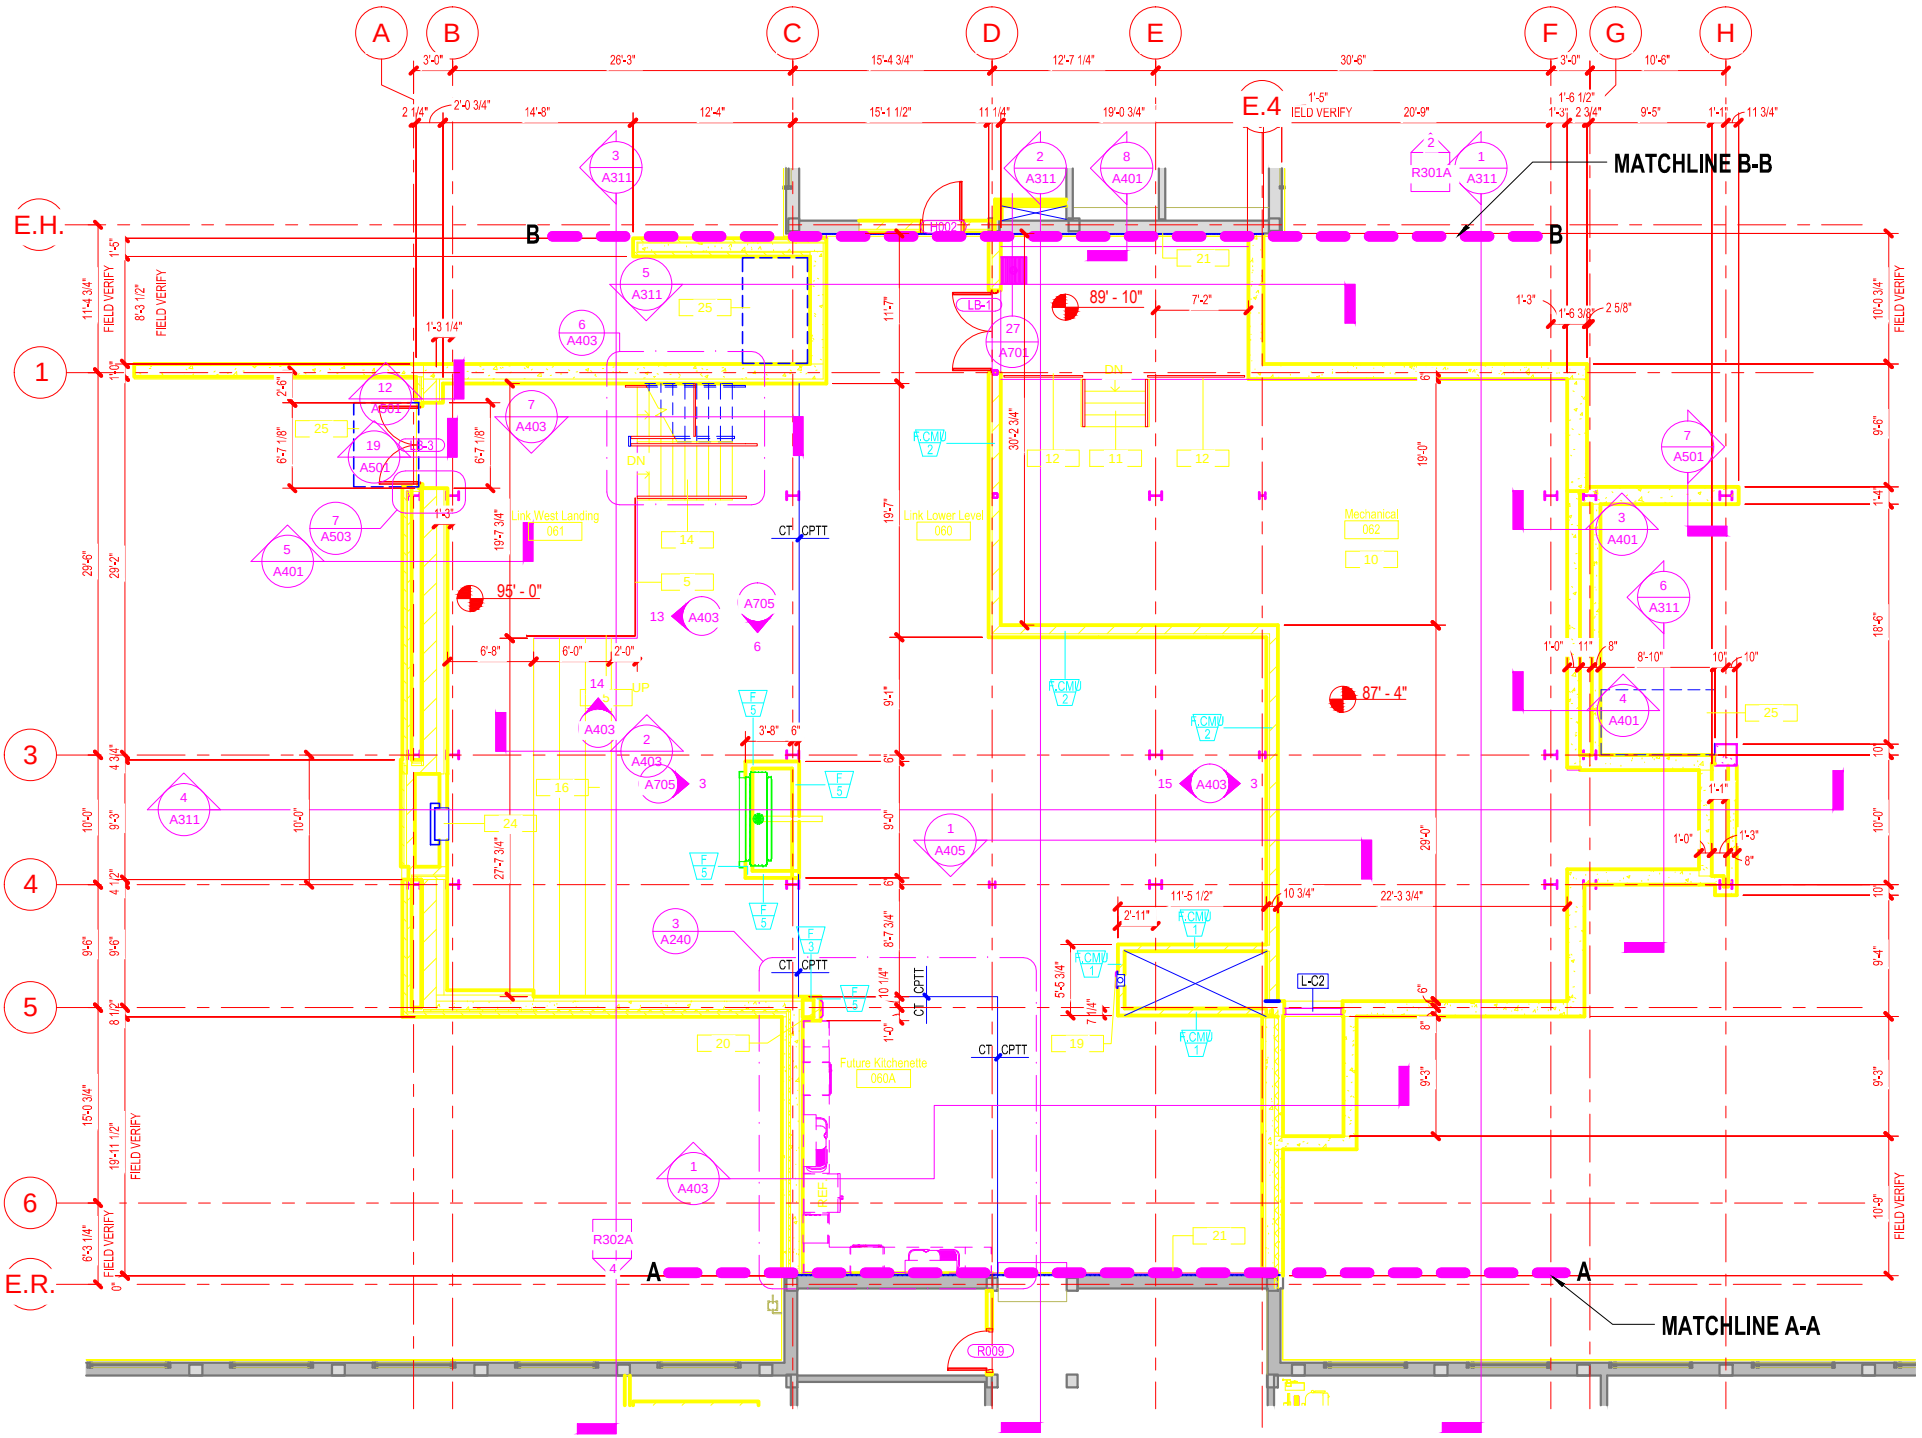

MATCHLINE B-B
MATCHLINE A-A
E.H.
E.R.
E.4
A
B
C
D
E
F
G
H
1
3
4
5
6
89' - 10"
95' - 0"
87' - 4"
Link West Landing
061
Link Lower Level
060
Mechanical
062
Future Kitchenette
060A
FIELD VERIFY